


BYT 1+KK


VÝMĚRA MÍSTNOSTÍ

1.1.1	CHODBA	5.20 m ²
1.1.2	KOUPELNA	5.70 m ²
1.1.3	OBYTNÝ PROSTOR	27.00 m ²
CELKOVÁ PLOCHA*		40,90 m²
1.1.4	TERASA	8.40 m ²
CELKEM K PRODEJI		49,30 m²


SCHÉMATICKÝ ŘEZ

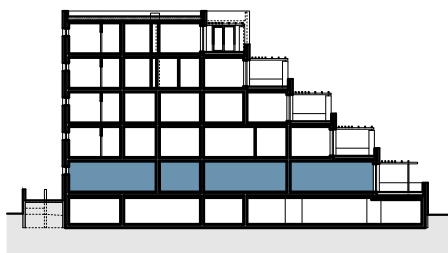

SCHÉMATICKÝ PŮDORYS

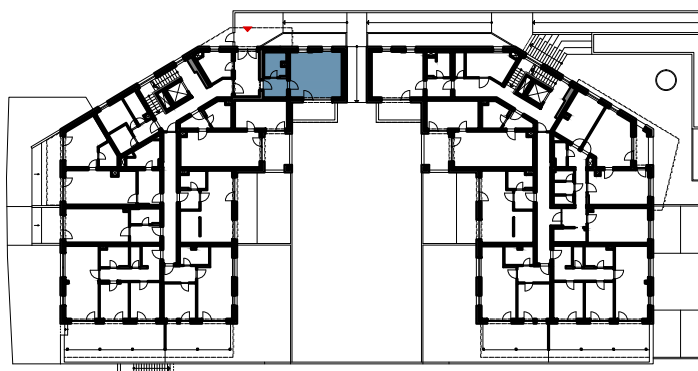

PŮDORYS 1:100

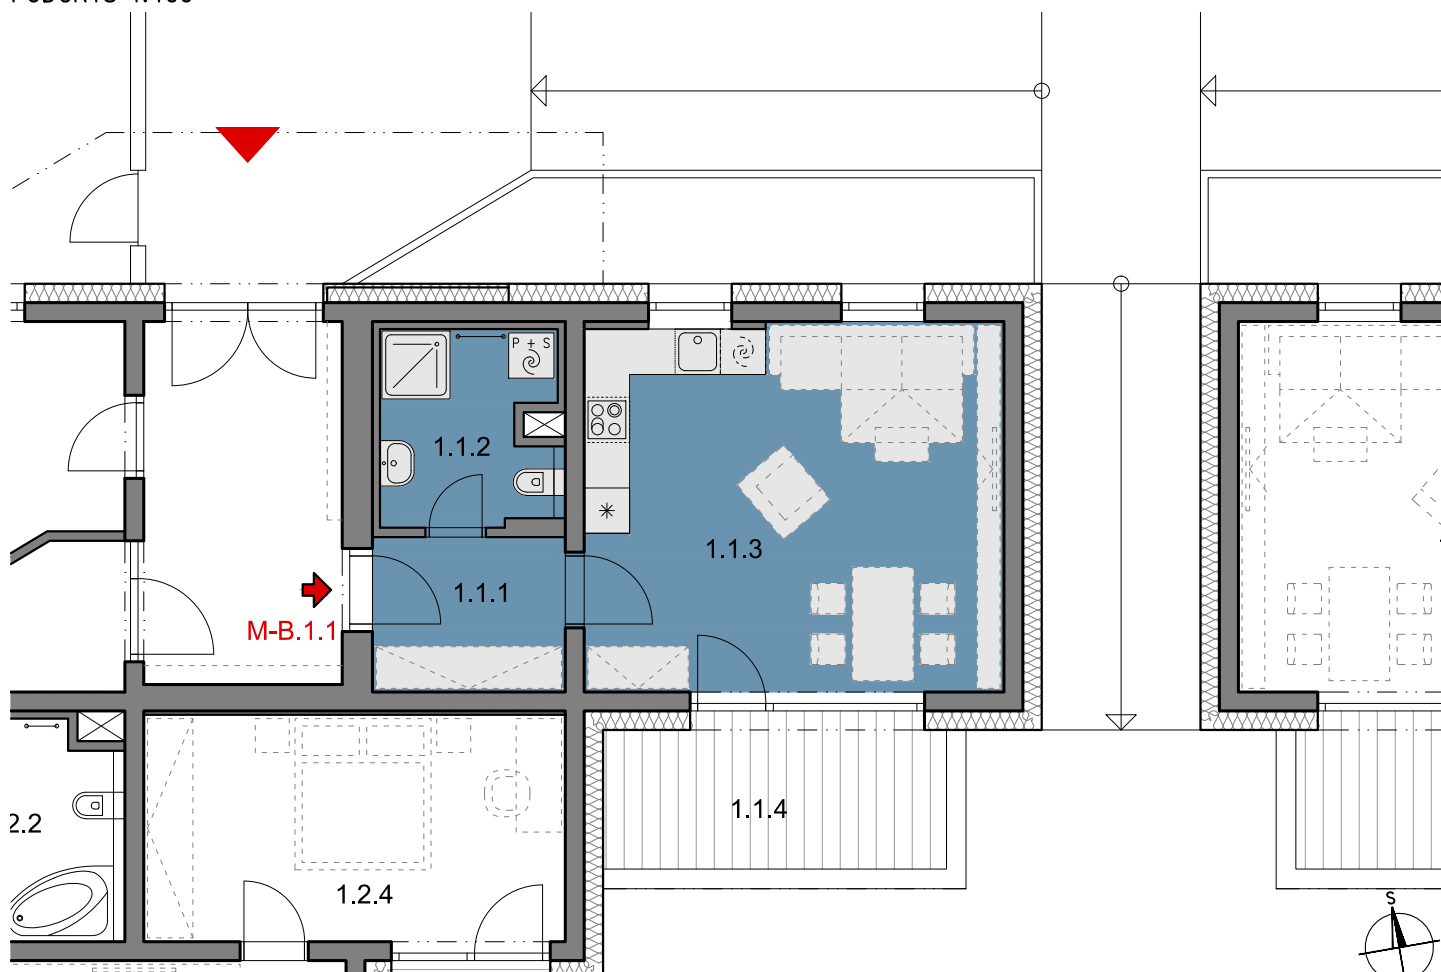

Pozn.: Schéma půdorysu představuje dispoziční řešení jednotky. Vyobrazené vybavení má pouze ilustrační charakter.

Parkování a sklepní kóje jsou řešeny v rámci smlouvy.

* Celková plocha bytu je stanovena nařízením vlády č. 366/2013 Sb. tj. úhrn podlahových ploch mezi vnitřními plochami obvodových stěn včetně vnitřních příček.