


BYT 3+KK


VÝMĚRA MÍSTNOSTÍ

1.5.1	CHODBA	13.20 m ²
1.5.2	WC	2.40 m ²
1.5.3	KOUPELNA	6.20 m ²
1.5.4	POKOJ	12.70 m ²
1.5.5	LOŽNICE	11.60 m ²
1.5.6	OBYTNÝ PROSTOR	27.30 m ²
CELKOVÁ PLOCHA*		78,50 m²
1.5.7	TERASA	29.20 m ²
1.5.8	ZAHRÁDKA	13.90 m ²
1.5.9	ZAHRÁDKA	67.00 m ²
CELKEM K PRODEJI		188,60 m²


SCHÉMATICKÝ PŮDORYS

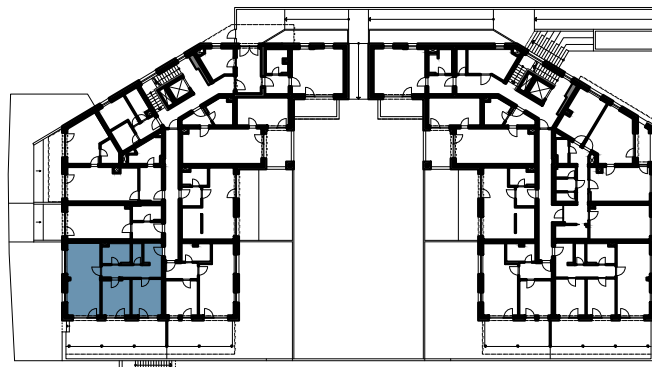

SCHÉMATICKÝ ŘEZ

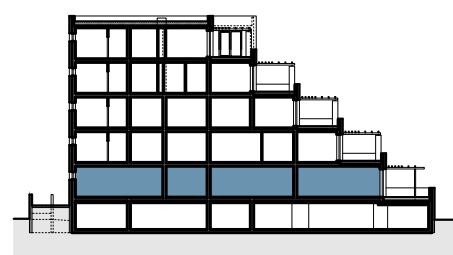

PŮDORYS 1:100

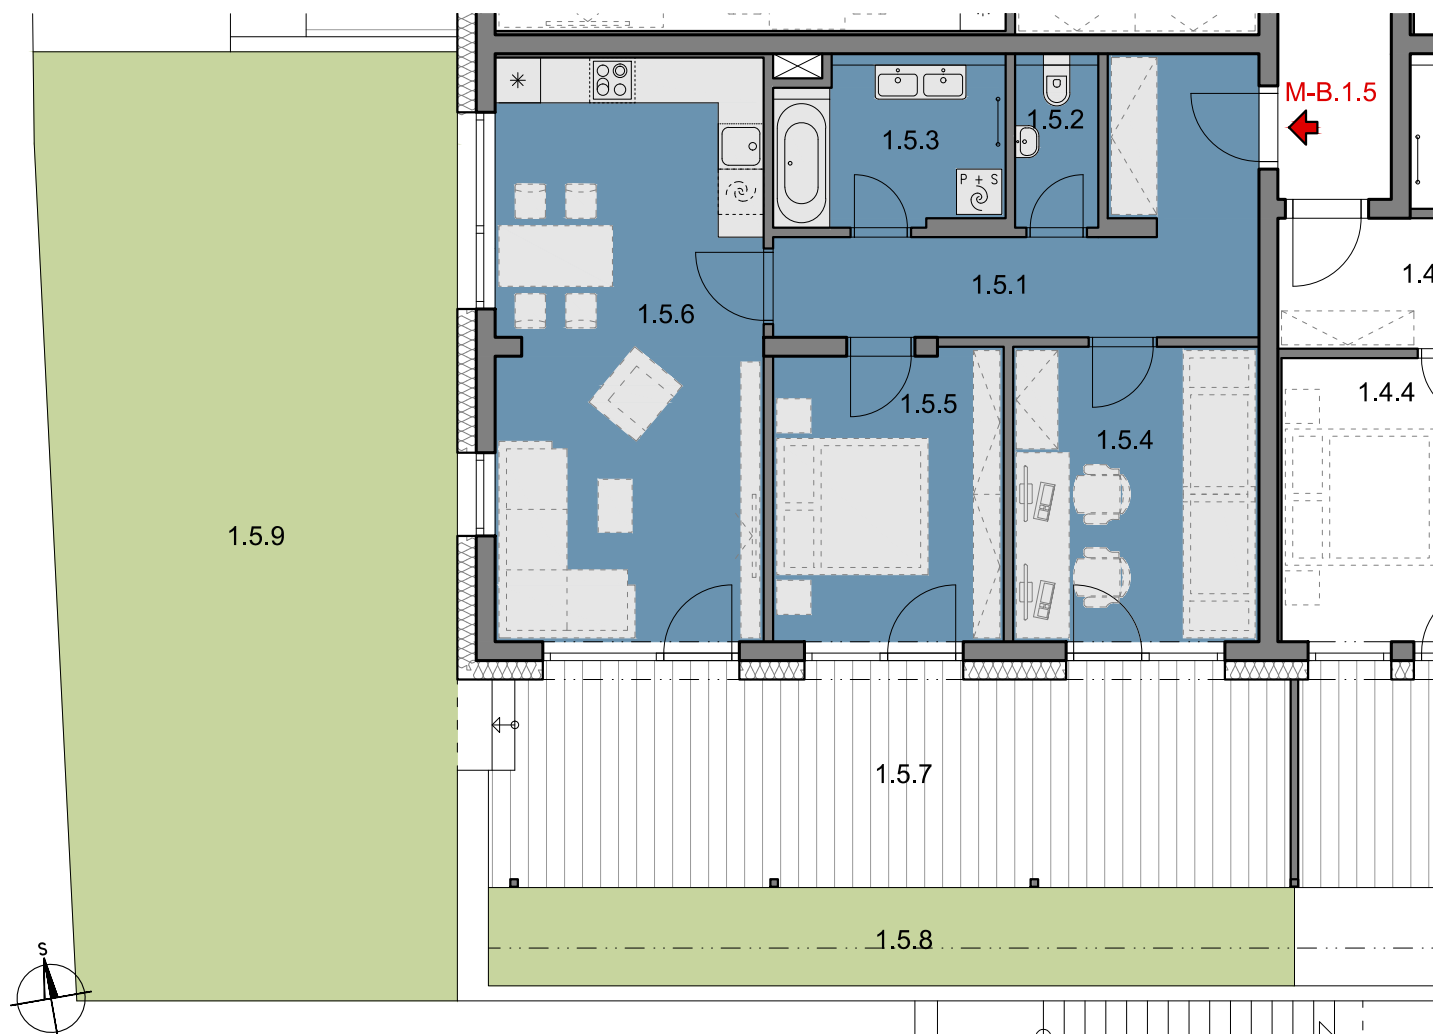

Pozn.: Schéma půdorysu představuje dispoziční řešení jednotky. Vyobrazené vybavení má pouze ilustrační charakter.

Parkování a sklepní kóje jsou řešeny v rámci smlouvy.

* Celková plocha bytu je stanovena nařízením vlády č. 366/2013 Sb. tj. úhrn podlahových ploch mezi vnitřními plochami obvodových stěn včetně vnitřních příček.