


### BYT 1+KK


#### VÝMĚRA MÍSTNOSTÍ

1.6.1	CHODBA	6.00 m <sup>2</sup>
1.6.2	KOUPELNA	5.00 m <sup>2</sup>
1.6.3	OBYTNÝ PROSTOR	24.40 m <sup>2</sup>
<b>CELKOVÁ PLOCHA*</b>		<b>37,90 m<sup>2</sup></b>
1.6.4	TERASA	7.60 m <sup>2</sup>
1.6.5	ZAHRÁDKA	14.60 m <sup>2</sup>
<b>CELKEM K PRODEJI</b>		<b>60,10 m<sup>2</sup></b>


#### SCHÉMATICKÝ ŘEZ

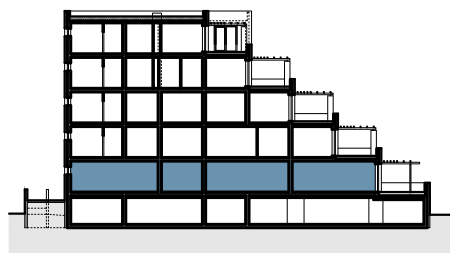

#### SCHÉMATICKÝ PŮDORYS

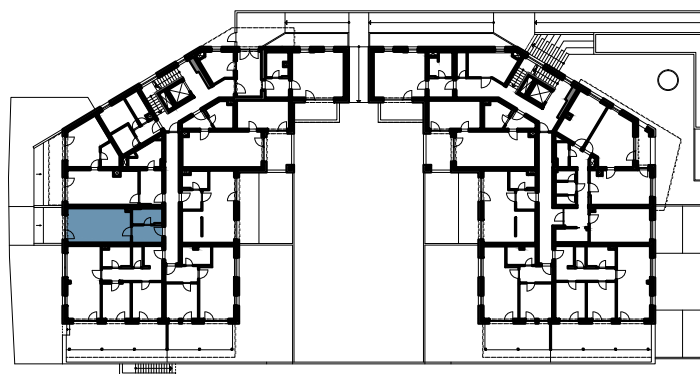

#### PŮDORYS 1:100

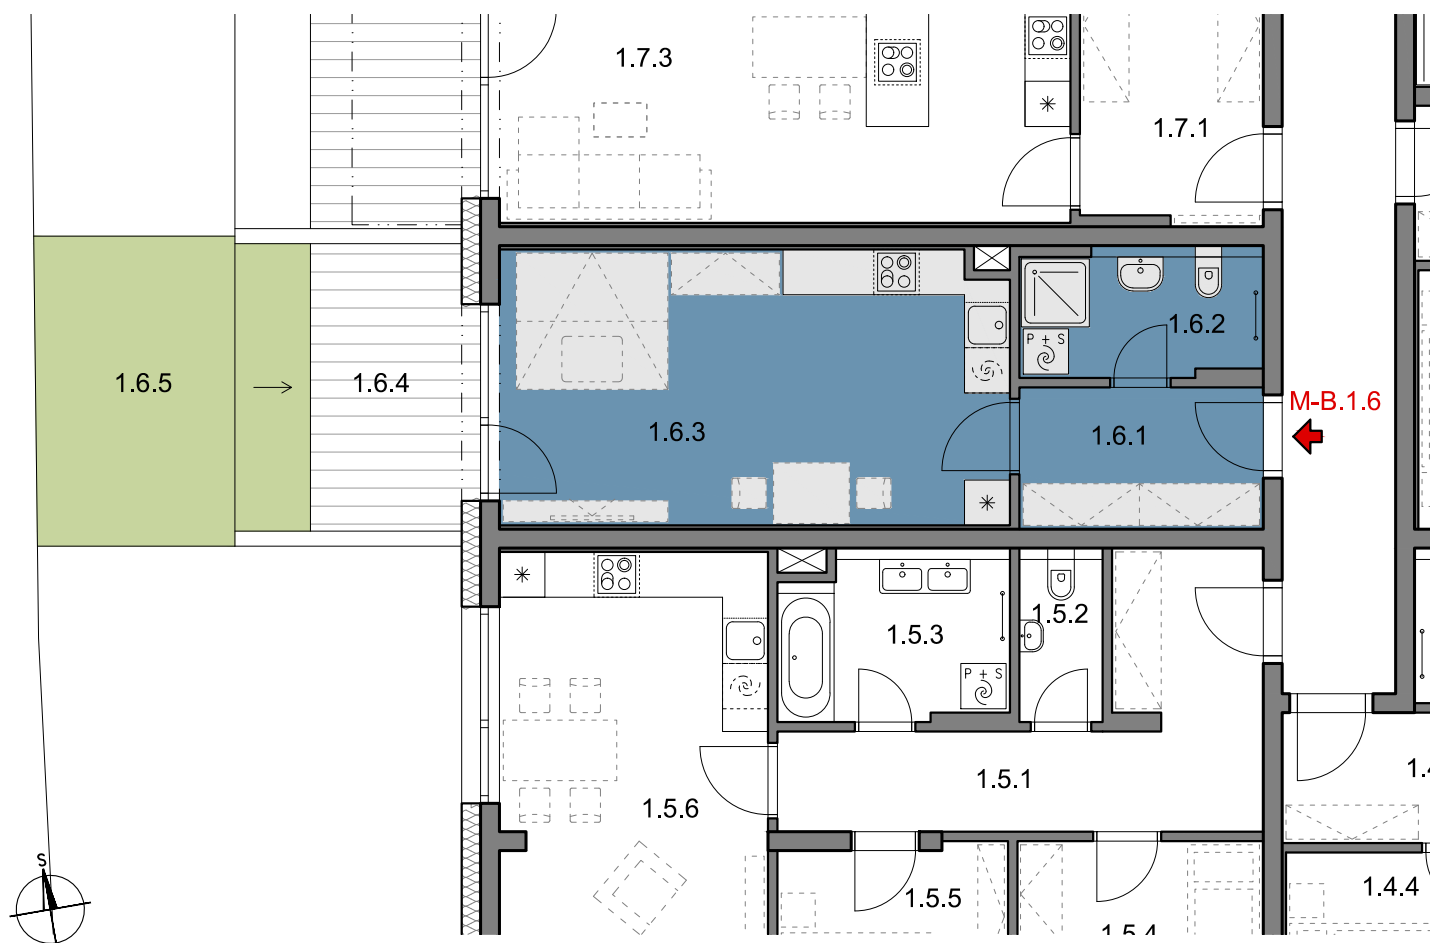

Pozn.: Schéma půdorysu představuje dispoziční řešení jednotky. Vyobrazené vybavení má pouze ilustrační charakter.

Parkování a sklepní kóje jsou řešeny v rámci smlouvy.

\* Celková plocha bytu je stanovena nařízením vlády č. 366/2013 Sb. tj. úhrn podlahových ploch mezi vnitřními plochami obvodových stěn včetně vnitřních příček.