


BYT **3+KK**

VÝMĚRA MÍSTNOSTÍ


1.12.1 CHODBA	13.00 m ²
1.12.2 WC	2.40 m ²
1.12.3 KOUPELNA	6.20 m ²
1.12.4 POKOJ	12.80 m ²
1.12.5 LOŽNICE	12.00 m ²
1.12.6 OBYTNÝ PROSTOR	27.30 m ²
CELKOVÁ PLOCHA*	78,50 m²

1.12.7 TERASA	29.20 m ²
1.12.8 ZAHRÁDKA	13.90 m ²
CELKEM K PRODEJI	121,60 m²


SCHÉMATICKÝ ŘEZ

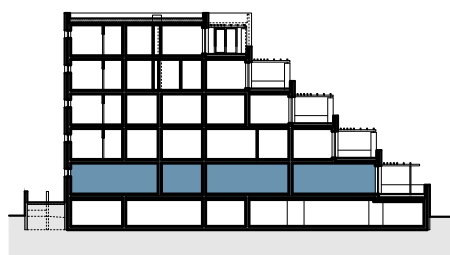

SCHÉMATICKÝ PŮDORYS

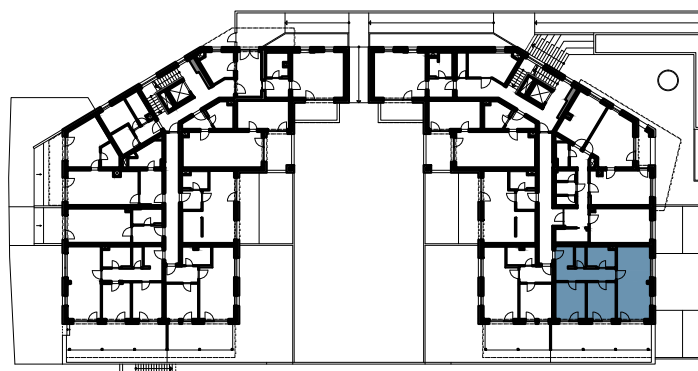

PŮDORYS 1:100

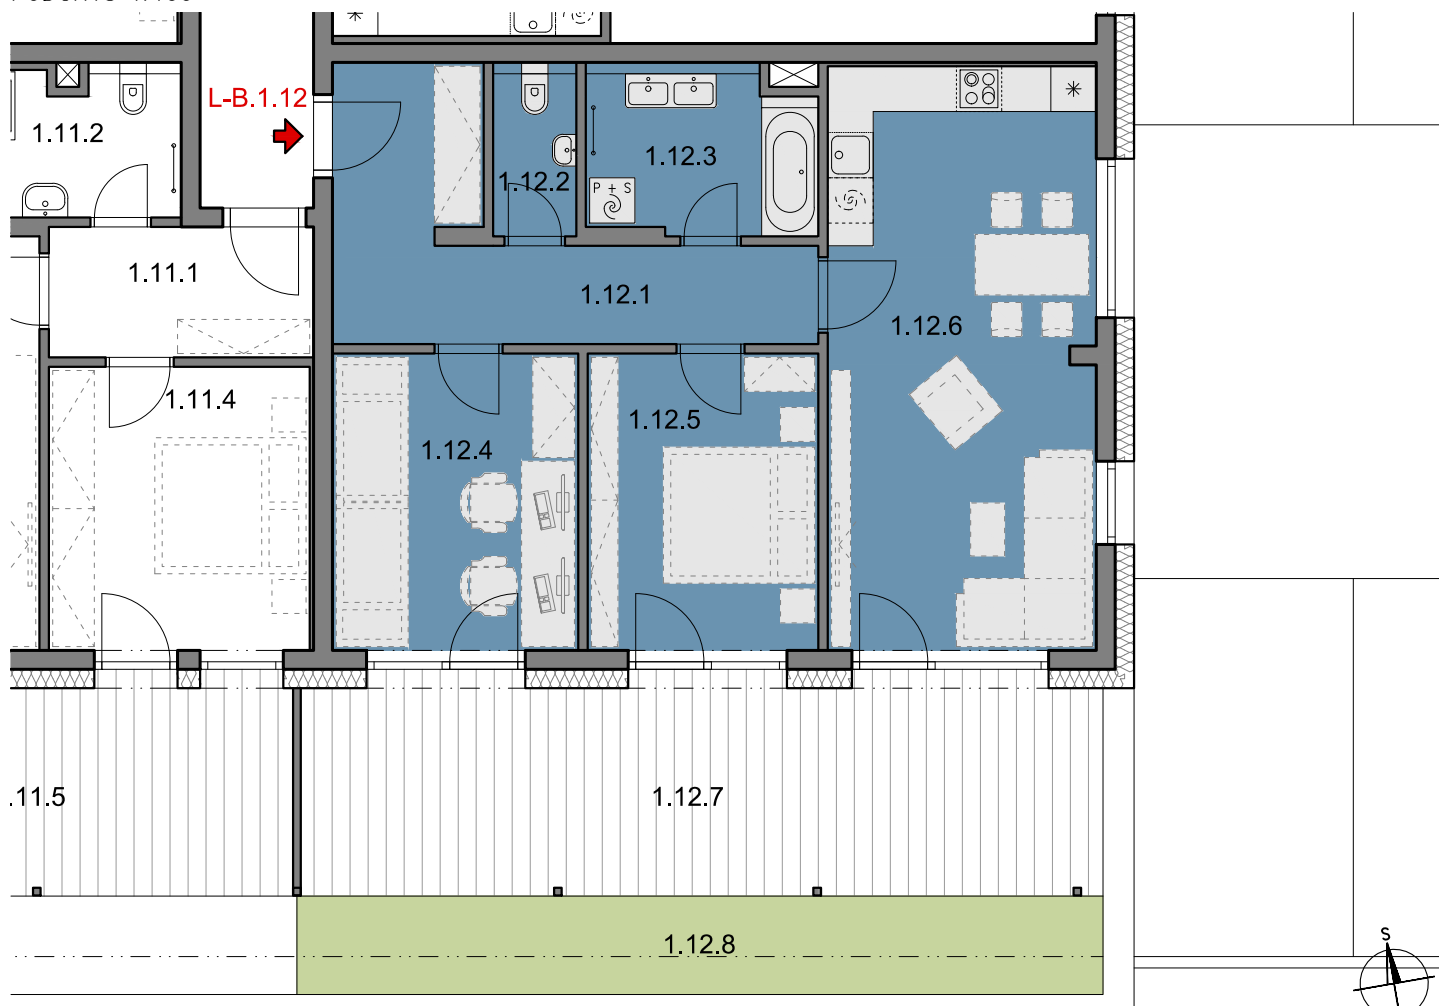

Pozn.: Schéma půdorysu představuje dispoziční řešení jednotky. Vyobrazené vybavení má pouze ilustrační charakter.

Parkování a sklepní kóje jsou řešeny v rámci smlouvy.

* Celková plocha bytu je stanovena nařízením vlády č. 366/2013 Sb. tj. úhrn podlahových ploch mezi vnitřními plochami obvodových stěn včetně vnitřních příček.