


**BYT** 1+KK


VÝMĚRA MÍSTNOSTÍ

2.5.1	CHODBA	6.50 m <sup>2</sup>
2.5.2	KOUPELNA	5.40 m <sup>2</sup>
2.5.3	OBYTNÝ PROSTOR	23.00 m <sup>2</sup>
<b>CELKOVÁ PLOCHA*</b>		<b>37,00 m<sup>2</sup></b>
2.5.4	BALKON	4.80 m <sup>2</sup>
<b>CELKEM K PRODEJI</b>		<b>41,80 m<sup>2</sup></b>


SCHÉMATICKÝ ŘEZ

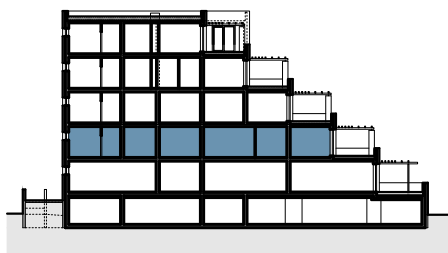

SCHÉMATICKÝ PŮDORYS

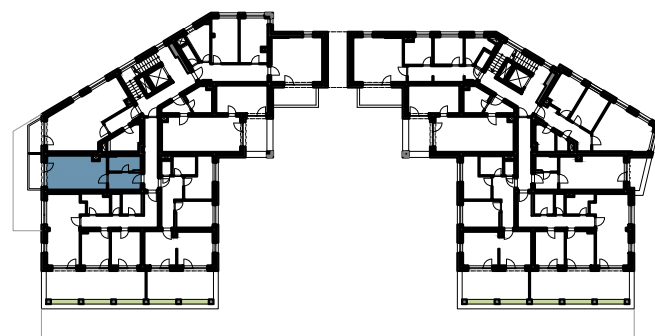

PŮDORYS 1:100

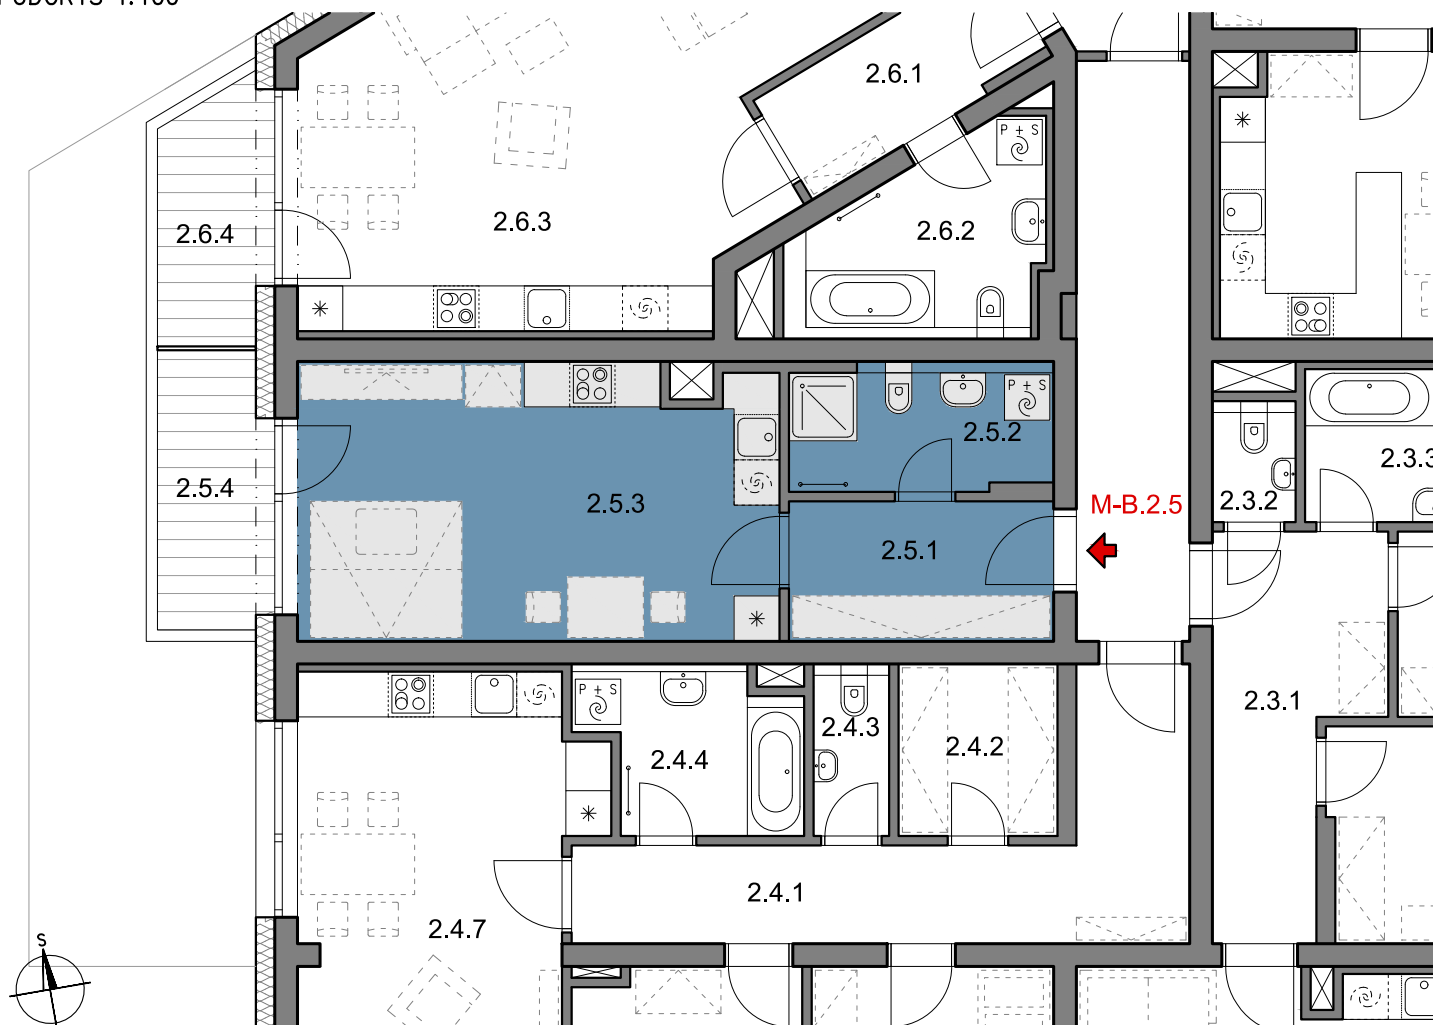

Pozn.: Schéma půdorysu představuje dispoziční řešení jednotky. Vyobrazené vybavení má pouze ilustrační charakter.

Parkování a sklepní kóje jsou řešeny v rámci smlouvy.

\* Celková plocha bytu je stanovena nařízením vlády č. 366/2013 Sb. tj. úhrn podlahových ploch mezi vnitřními plochami obvodových stěn včetně vnitřních příček.