


BYT **1+KK**


VÝMĚRA MÍSTNOSTÍ

2.6.1	CHODBA	5.50 m ²
2.6.2	KOUPELNA	6.80 m ²
2.6.3	OBYTNÝ PROSTOR	41.00 m ²
CELKOVÁ PLOCHA*		59,00 m²
2.6.4	BALKON	4.20 m ²
CELKEM K PRODEJI		63,20 m²


SCHÉMATICKÝ ŘEZ

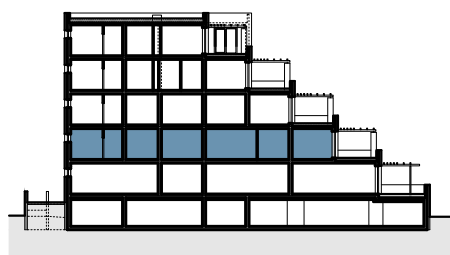

SCHÉMATICKÝ PŮDORYS

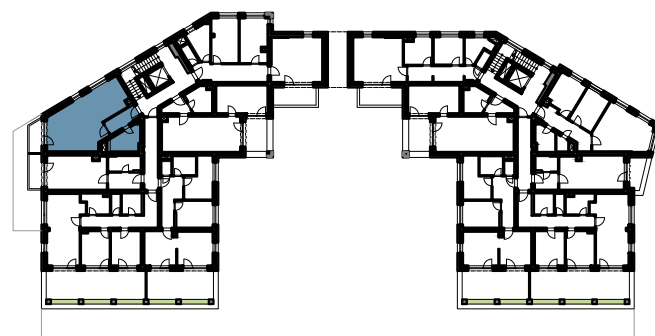

PŮDORYS 1:100

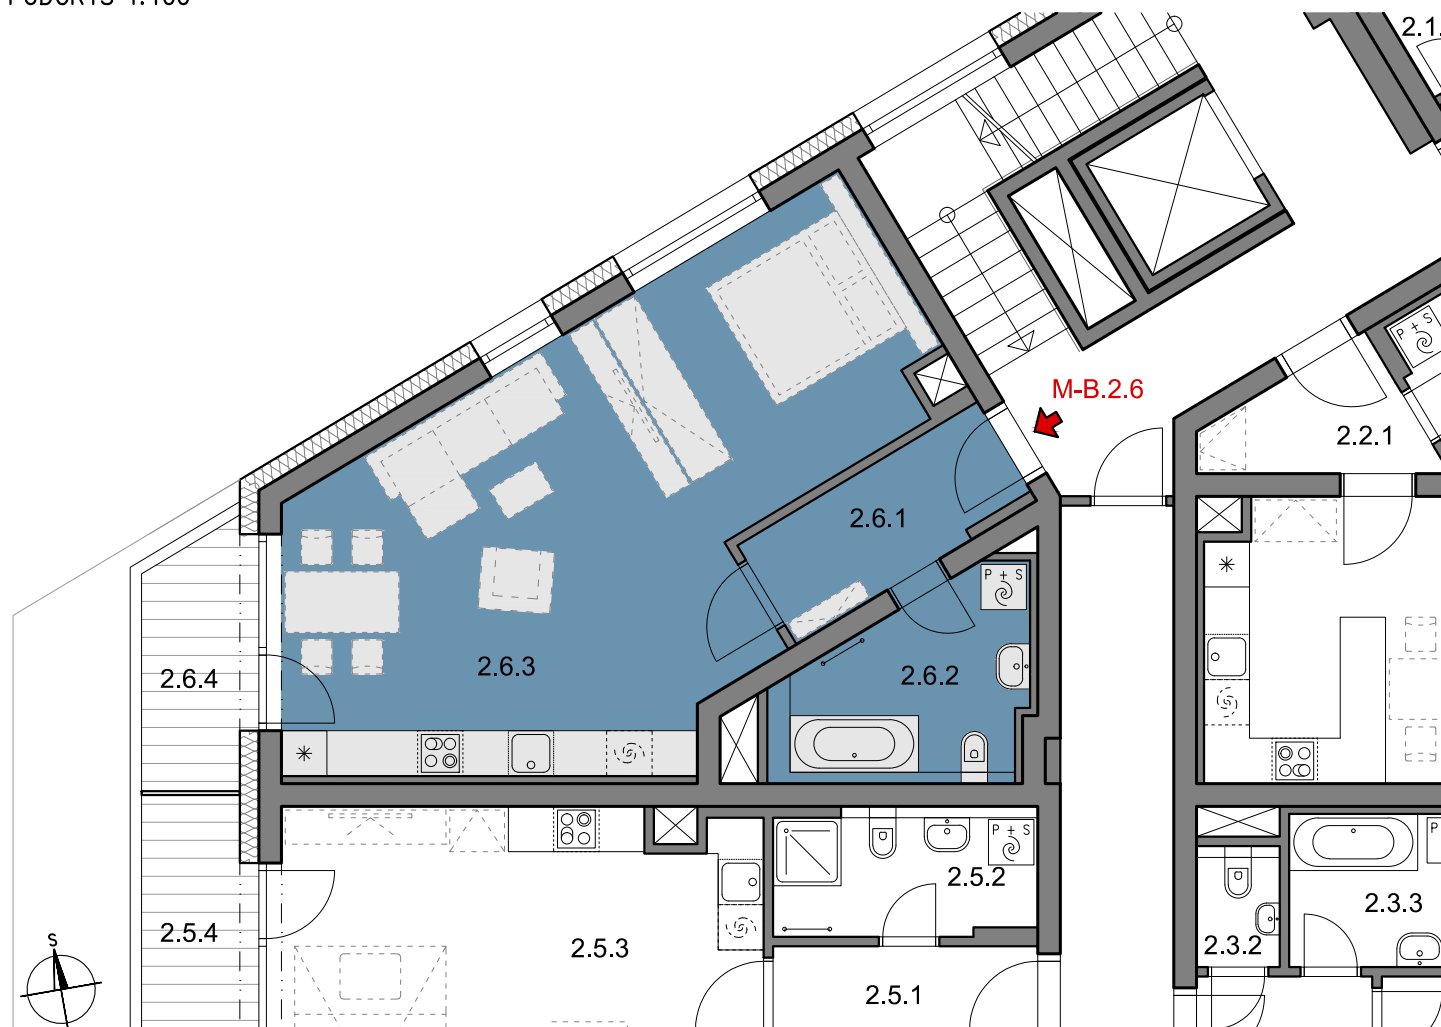

Pozn.: Schéma půdorysu představuje dispoziční řešení jednotky. Vyobrazené vybavení má pouze ilustrační charakter.

Parkování a sklepní kóje jsou řešeny v rámci smlouvy.

* Celková plocha bytu je stanovena nařízením vlády č. 366/2013 Sb. tj. úhrn podlahových ploch mezi vnitřními plochami obvodových stěn včetně vnitřních příček.