


BYT **3+KK**

VÝMĚRA MÍSTNOSTÍ


2.7.1	CHODBA	12.50 m ²
2.7.2	WC	1.70 m ²
2.7.3	KOUPELNA	6.00 m ²
2.7.4	LOŽNICE	9.40 m ²
2.7.5	POKOJ	8.30 m ²
2.7.6	OBYTNÝ PROSTOR	25.80 m ²
CELKOVÁ PLOCHA*		68,90 m²

2.7.7	BALKON	8.40 m ²
CELKEM K PRODEJI		77,30 m²


SCHÉMATICKÝ ŘEZ

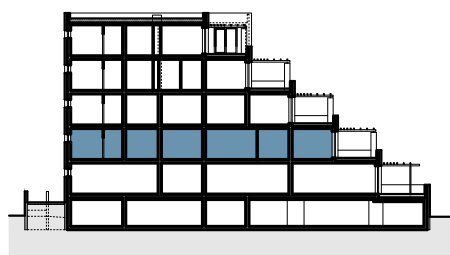

SCHÉMATICKÝ PŮDORYS

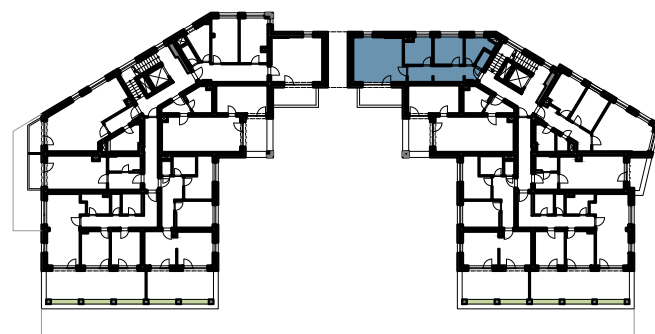

PŮDORYS 1:100

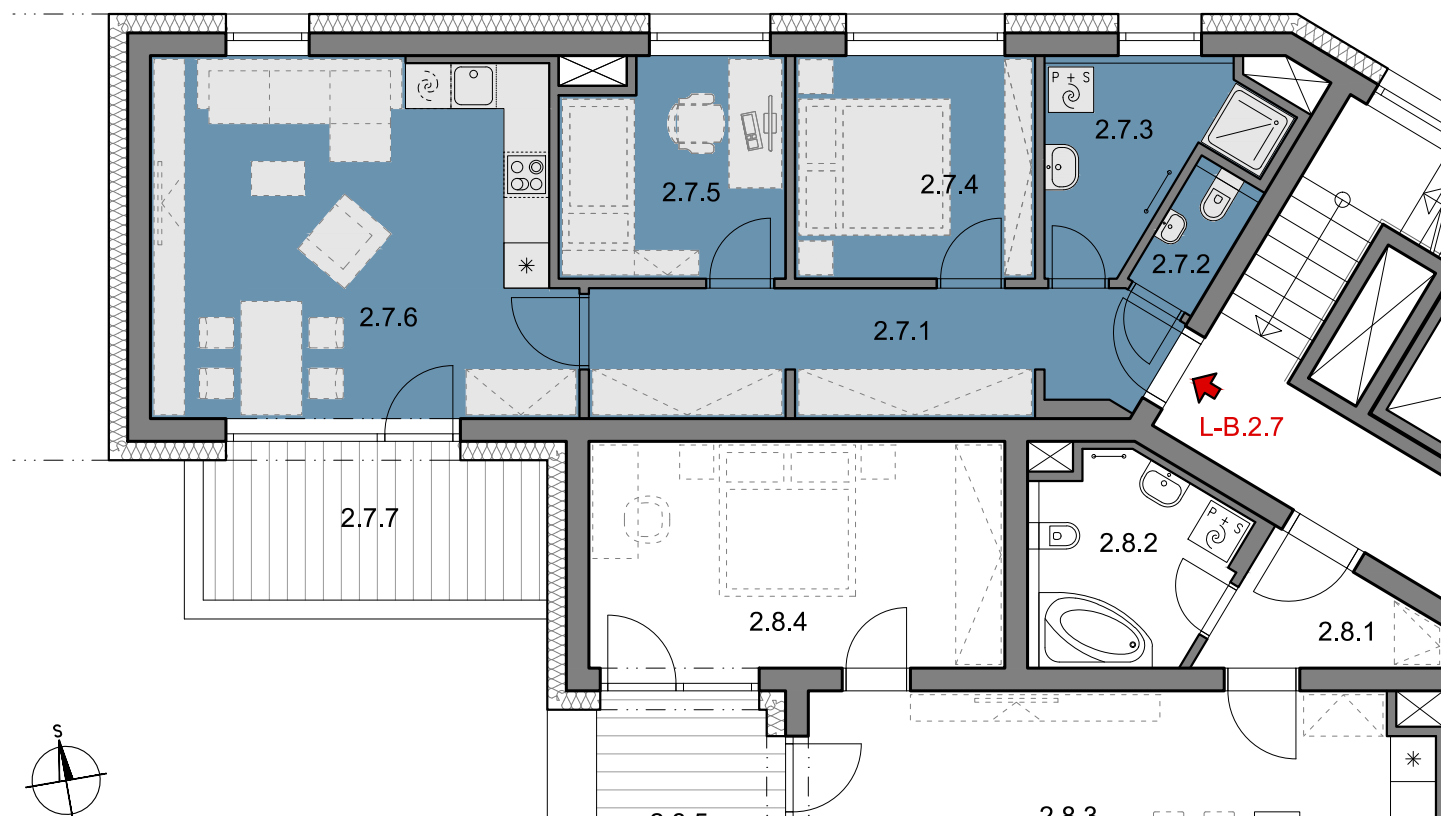

Pozn.: Schéma půdorysu představuje dispoziční řešení jednotky. Vyobrazené vybavení má pouze ilustrační charakter.

Parkování a sklepní kóje jsou řešeny v rámci smlouvy.

* Celková plocha bytu je stanovena nařízením vlády č. 366/2013 Sb. tj. úhrn podlahových ploch mezi vnitřními plochami obvodových stěn včetně vnitřních příček.