


BYT 2+KK

VÝMĚRA MÍSTNOSTÍ


2.8.1	CHODBA	3.80 m ²
2.8.2	KOUPELNA	6.30 m ²
2.8.3	OBYTNÝ PROSTOR	31.20 m ²
2.8.4	LOŽNICE	16.50 m ²
CELKOVÁ PLOCHA*		63,40 m²

2.8.5	LODŽIE	7.80 m ²
CELKEM K PRODEJI		71,20 m²


SCHÉMATICKÝ ŘEZ

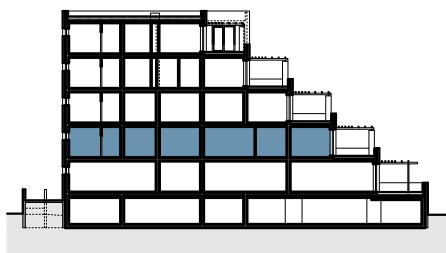

SCHÉMATICKÝ PŮDORYS

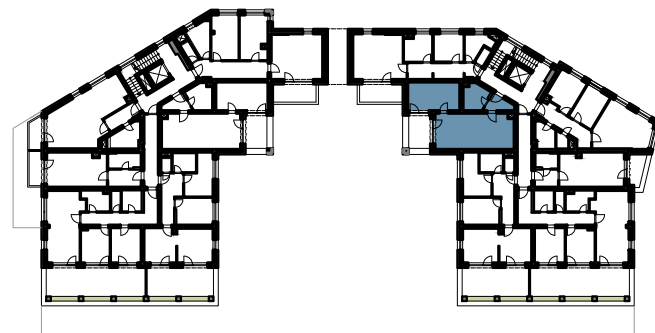

PŮDORYS 1:100

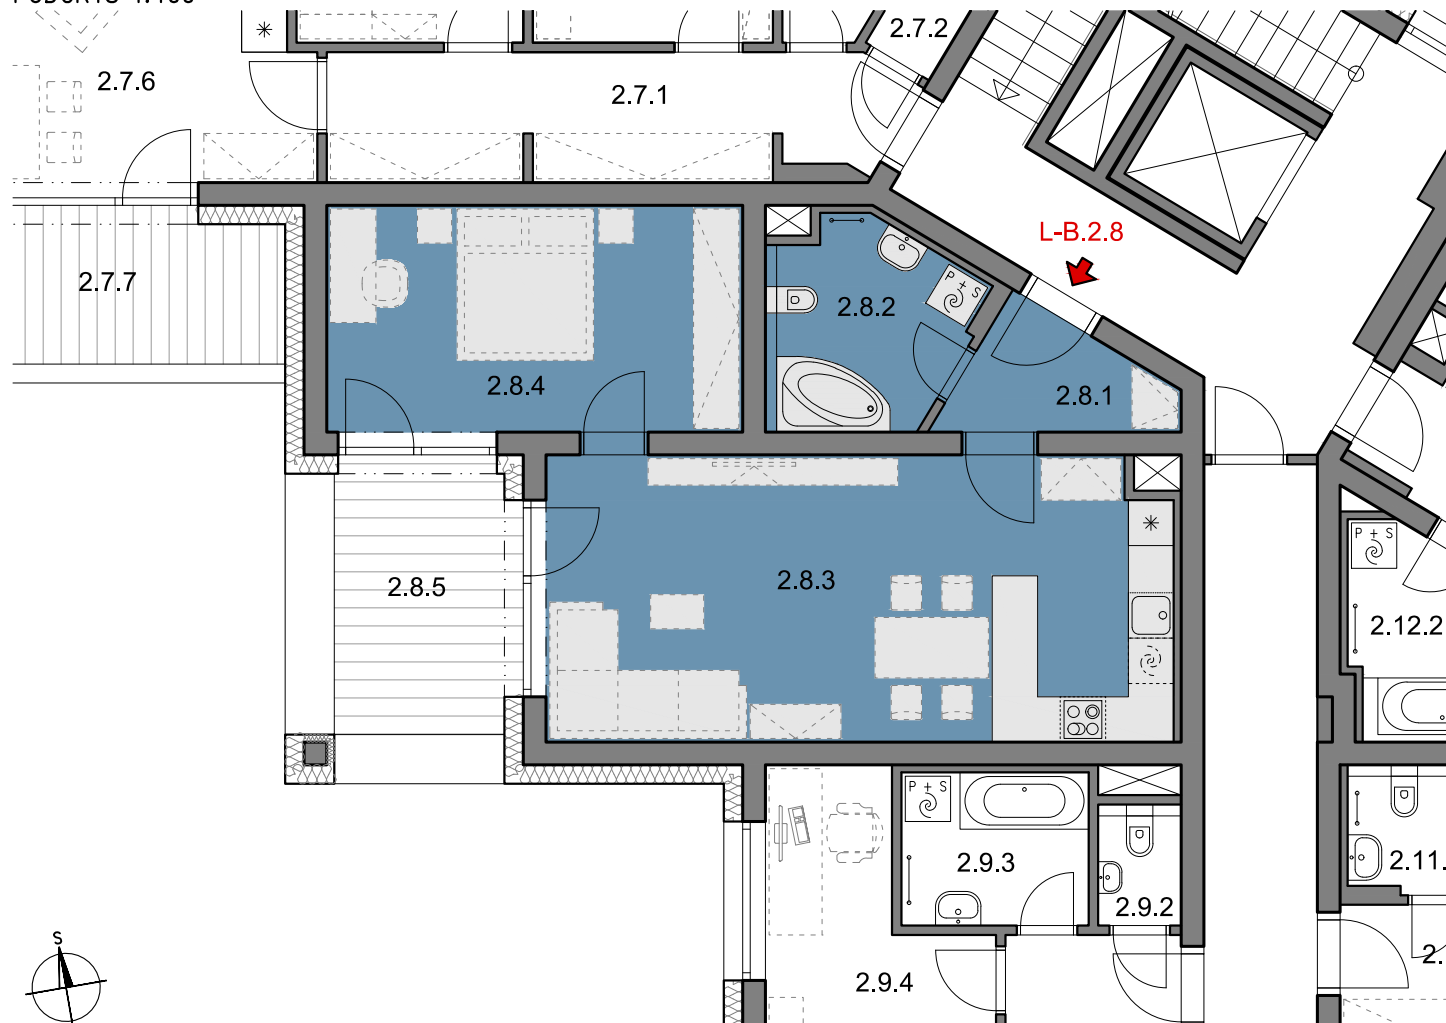

Pozn.: Schéma půdorysu představuje dispoziční řešení jednotky. Vyobrazené vybavení má pouze ilustrační charakter.

Parkování a sklepní kóje jsou řešeny v rámci smlouvy.

* Celková plocha bytu je stanovena nařízením vlády č. 366/2013 Sb. tj. úhrn podlahových ploch mezi vnitřními plochami obvodových stěn včetně vnitřních příček.