


### BYT 3+KK

#### VÝMĚRA MÍSTNOSTÍ


3.1.1	CHODBA	14.50 m <sup>2</sup>
3.1.2	WC	2.10 m <sup>2</sup>
3.1.3	KOUPELNA	6.70 m <sup>2</sup>
3.1.4	LOŽNICE	13.60 m <sup>2</sup>
3.1.5	POKOJ	13.60 m <sup>2</sup>
3.1.6	OBYTNÝ PROSTOR	31.90 m <sup>2</sup>
<b>CELKOVÁ PLOCHA*</b>		<b>90,20 m<sup>2</sup></b>

3.1.7	BALKON	8.40 m <sup>2</sup>
<b>CELKEM K PRODEJI</b>		<b>98,60 m<sup>2</sup></b>


SCHÉMATICKÝ ŘEZ

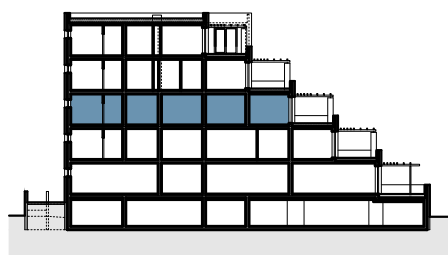

SCHÉMATICKÝ PŮDORYS

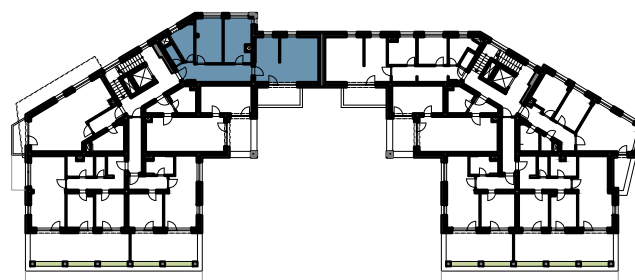

PŮDORYS 1:100

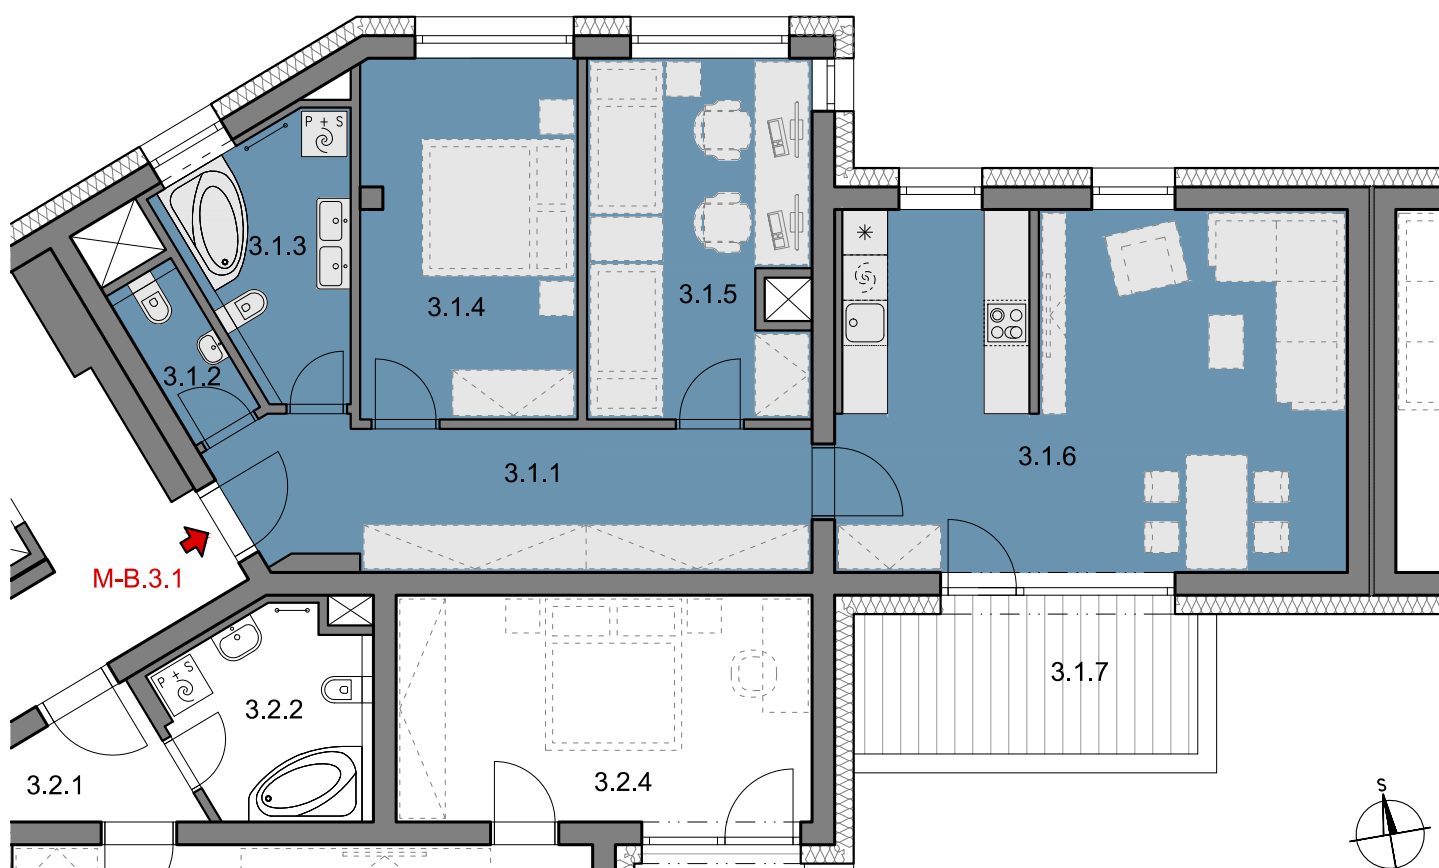

Pozn.: Schéma půdorysu představuje dispoziční řešení jednotky. Vybírazení vybavení má pouze ilustrační charakter.

Parkování a sklepní kóje jsou řešeny v rámci smlouvy.

\* Celková plocha bytu je stanovena nařízením vlády č. 366/2013 Sb. tj. úhrn podlahových ploch mezi vnitřními plochami obvodových stěn včetně vnitřních příček.

