


BYT 2+KK

VÝMĚRA MÍSTNOSTÍ


| | | |
|------------------------|----------------|----------------------------|
| 3.2.1 | CHODBA | 3.80 m ² |
| 3.2.2 | KOUPELNA | 6.30 m ² |
| 3.2.3 | OBYTNÝ PROSTOR | 31.20 m ² |
| 3.2.4 | LOŽNICE | 16.50 m ² |
| CELKOVÁ PLOCHA* | | 63,40 m² |

| | | |
|-------------------------|--------|----------------------------|
| 3.2.5 | LODŽIE | 7.80 m ² |
| CELKEM K PRODEJI | | 71,20 m² |



SCHÉMATICKÝ ŘEZ

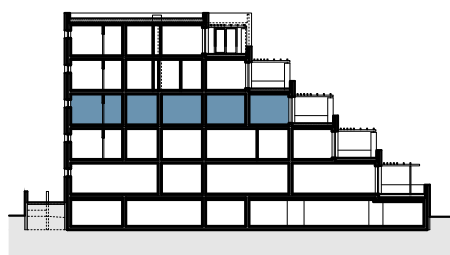

SCHÉMATICKÝ PŮDORYS

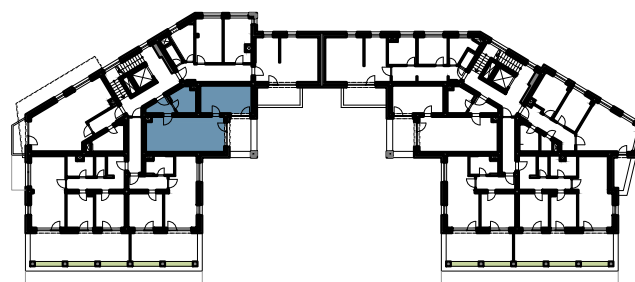

PŮDORYS 1:100

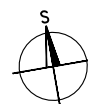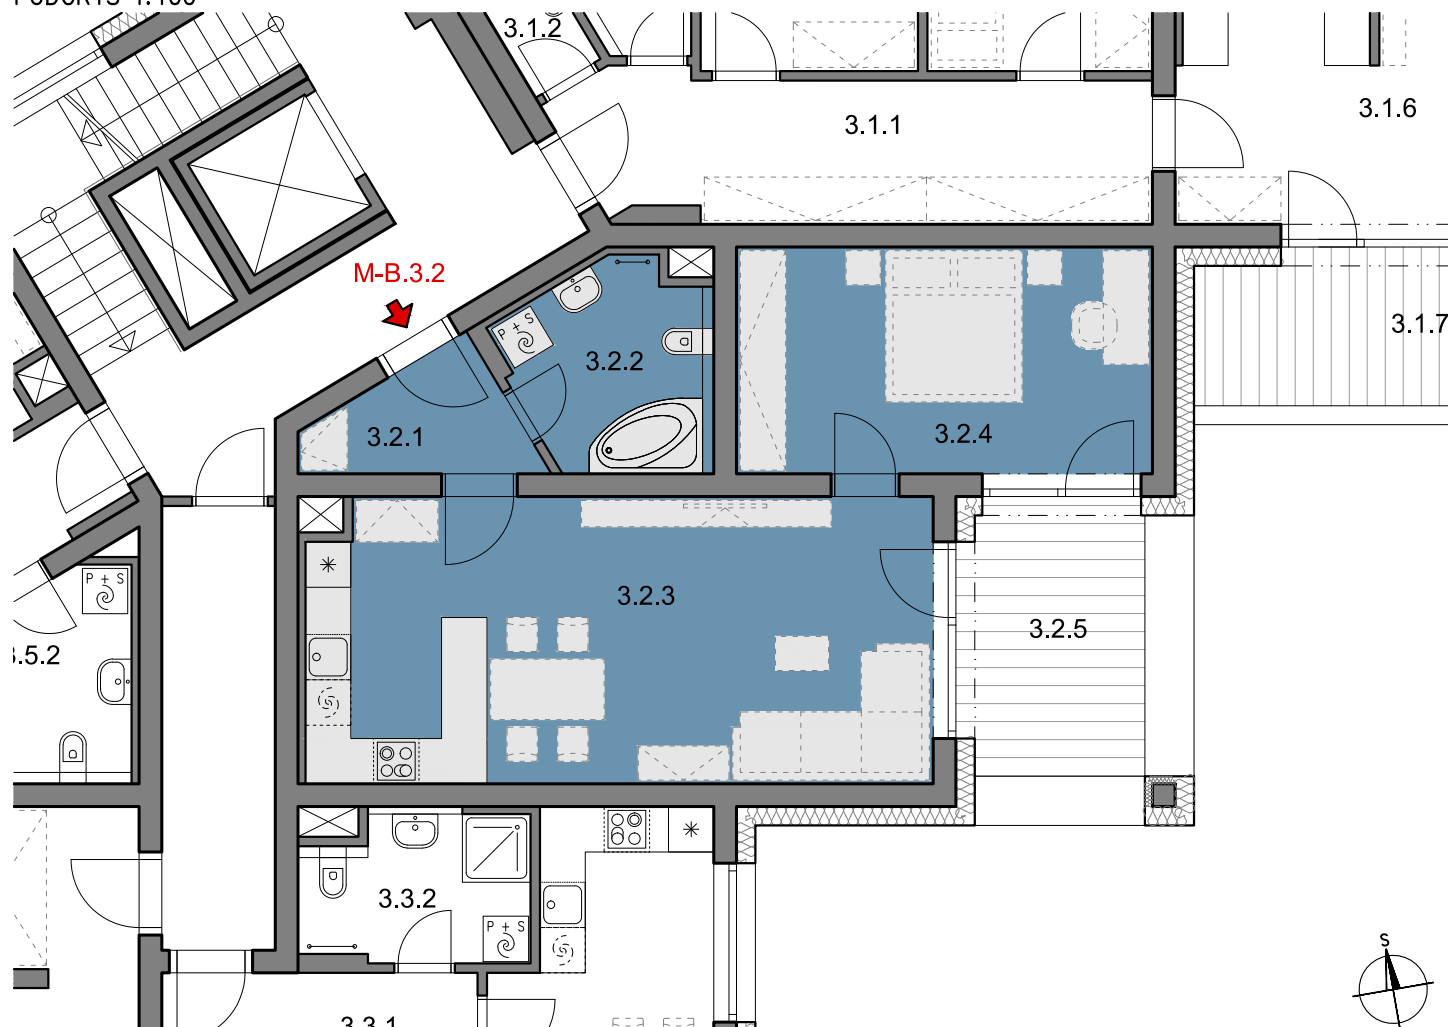

Pozn.: Schéma půdorysu představuje dispoziční řešení jednotky. Vyobrazené vybavení má pouze ilustrační charakter.

Parkování a sklepní kóje jsou řešeny v rámci smlouvy.

* Celková plocha bytu je stanovena nařízením vlády č. 366/2013 Sb. tj. úhrn podlahových ploch mezi vnitřními plochami obvodových stěn včetně vnitřních příček.