


BYT 2+KK

VÝMĚRA MÍSTNOSTÍ


3.3.1	CHODBA	6.30 m ²
3.3.2	KOUPELNA	5.40 m ²
3.3.3	LOŽNICE	13.70 m ²
3.3.4	OBYTNÝ PROSTOR	23.30 m ²
CELKOVÁ PLOCHA*		52,20 m²

3.3.5	TERASA	21.20 m ²
CELKEM K PRODEJI		73,40 m²



SCHÉMATICKÝ ŘEZ

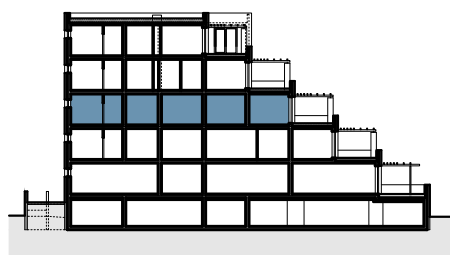

SCHÉMATICKÝ PŮDORYS

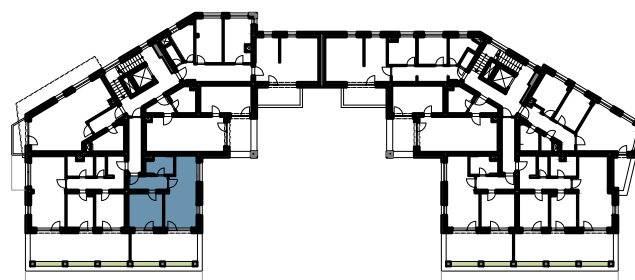

PŮDORYS 1:100

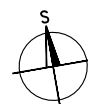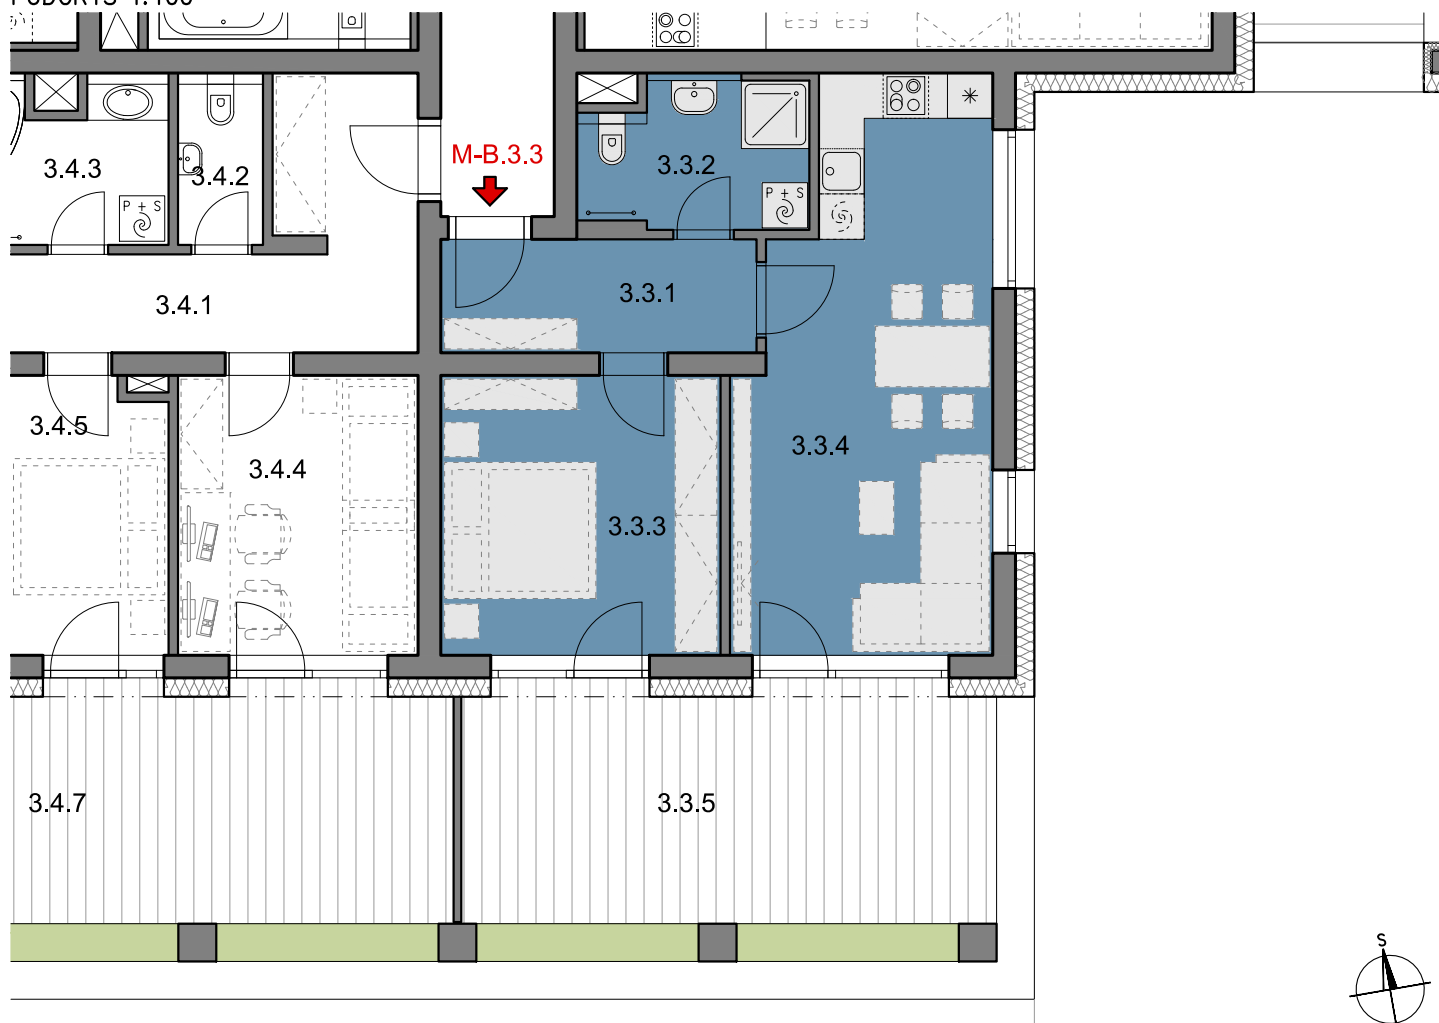

Pozn.: Schéma půdorysu představuje dispoziční řešení jednotky. Vyobrazené vybavení má pouze ilustrační charakter.

Parkování a sklepní kóje jsou řešeny v rámci smlouvy.

* Celková plocha bytu je stanovena nařízením vlády č. 366/2013 Sb. tj. úhrn podlahových ploch mezi vnitřními plochami obvodových stěn včetně vnitřních příček.