


BYT 1+KK

VÝMĚRA MÍSTNOSTÍ


4.1.1	CHODBA	4.50 m ²
4.1.2	KOMORA	1.50 m ²
4.1.3	KOUPELNA	8.10 m ²
4.1.4	OBYTNÝ PROSTOR	38.00 m ²
CELKOVÁ PLOCHA*		56,20 m²

4.1.5	TERASA	26.50 m ²
CELKEM K PRODEJI		82,70 m²


SCHÉMATICKÝ ŘEZ

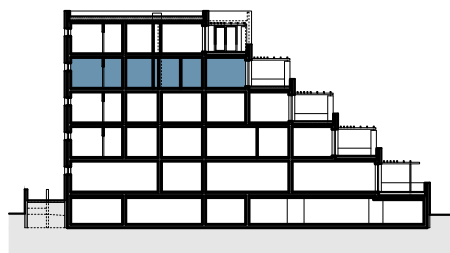

SCHÉMATICKÝ PŮDORYS

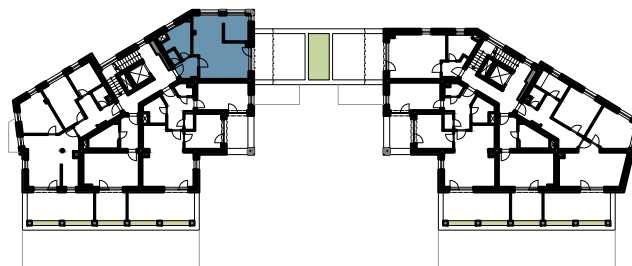

PŮDORYS 1:100

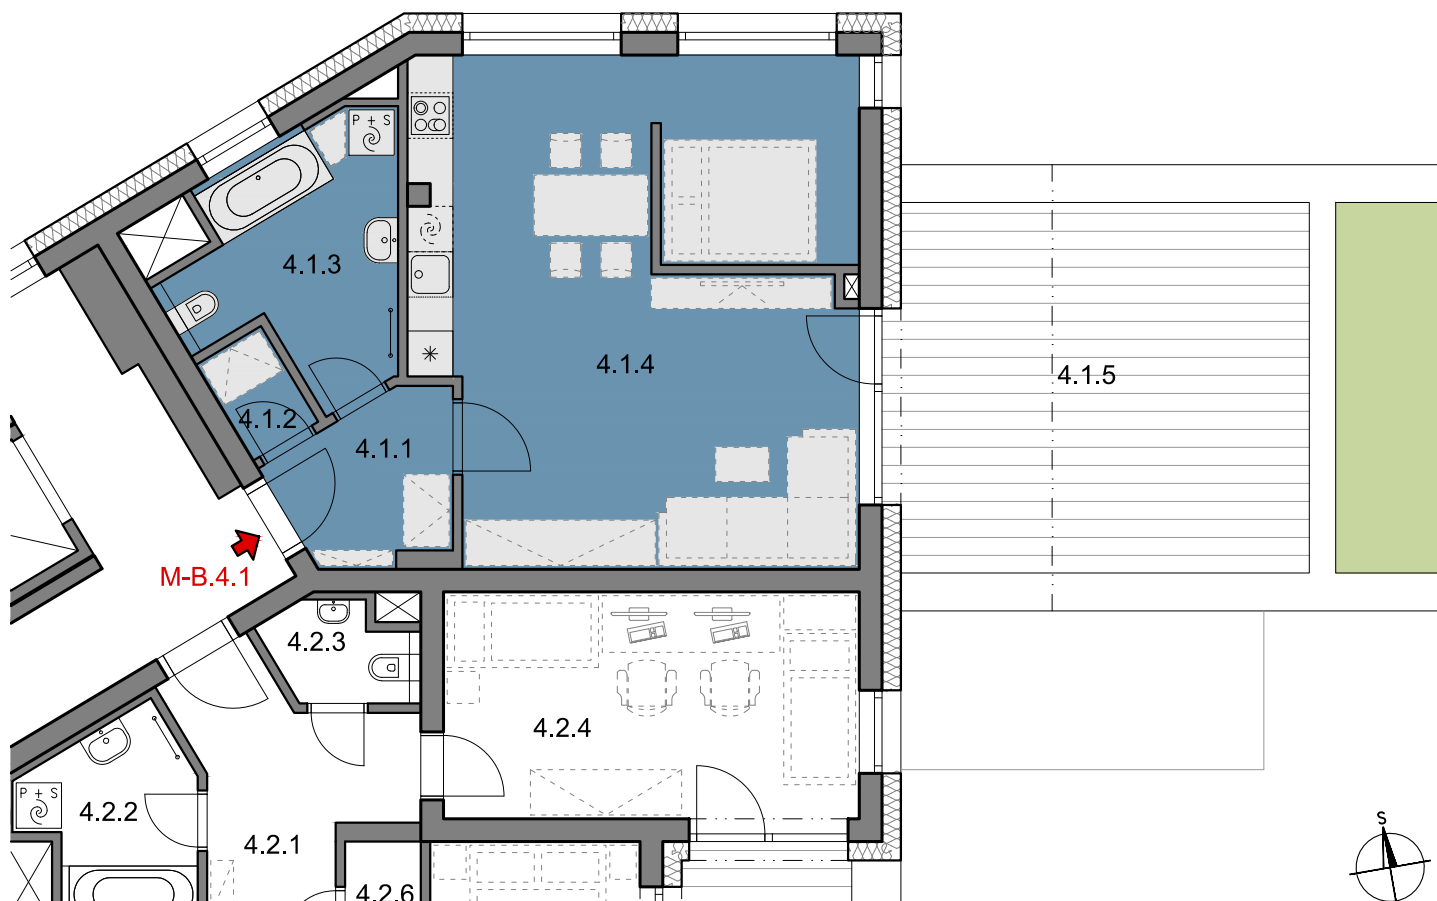

Pozn.: Schéma půdorysu představuje dispoziční řešení jednotky. Vyobrazené vybavení má pouze ilustrační charakter.

Parkování a sklepní kóje jsou řešeny v rámci smlouvy.

* Celková plocha bytu je stanovena nařízením vlády č. 366/2013 Sb. tj. úhrn podlahových ploch mezi vnitřními plochami obvodových stěn včetně vnitřních příček.