


BYT 1+KK


VÝMĚRA MÍSTNOSTÍ

4.3.1	CHODBA	7.00 m ²
4.3.2	KOUPELNA	6.20 m ²
4.3.3	OBYTNÝ PROSTOR	21.60 m ²
CELKOVÁ PLOCHA*		39,30 m²
4.3.4	TERASA	10.00 m ²
CELKEM K PRODEJI		49,30 m²


SCHÉMATICKÝ ŘEZ

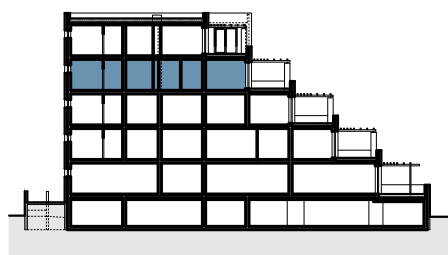

SCHÉMATICKÝ PŮDORYS

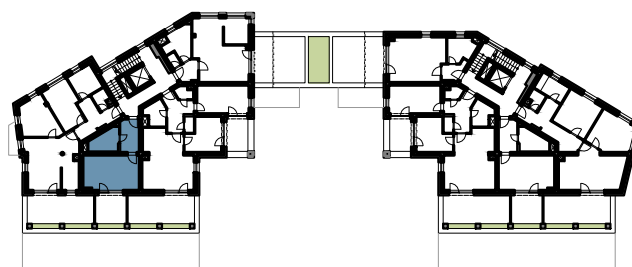

PŮDORYS 1:100

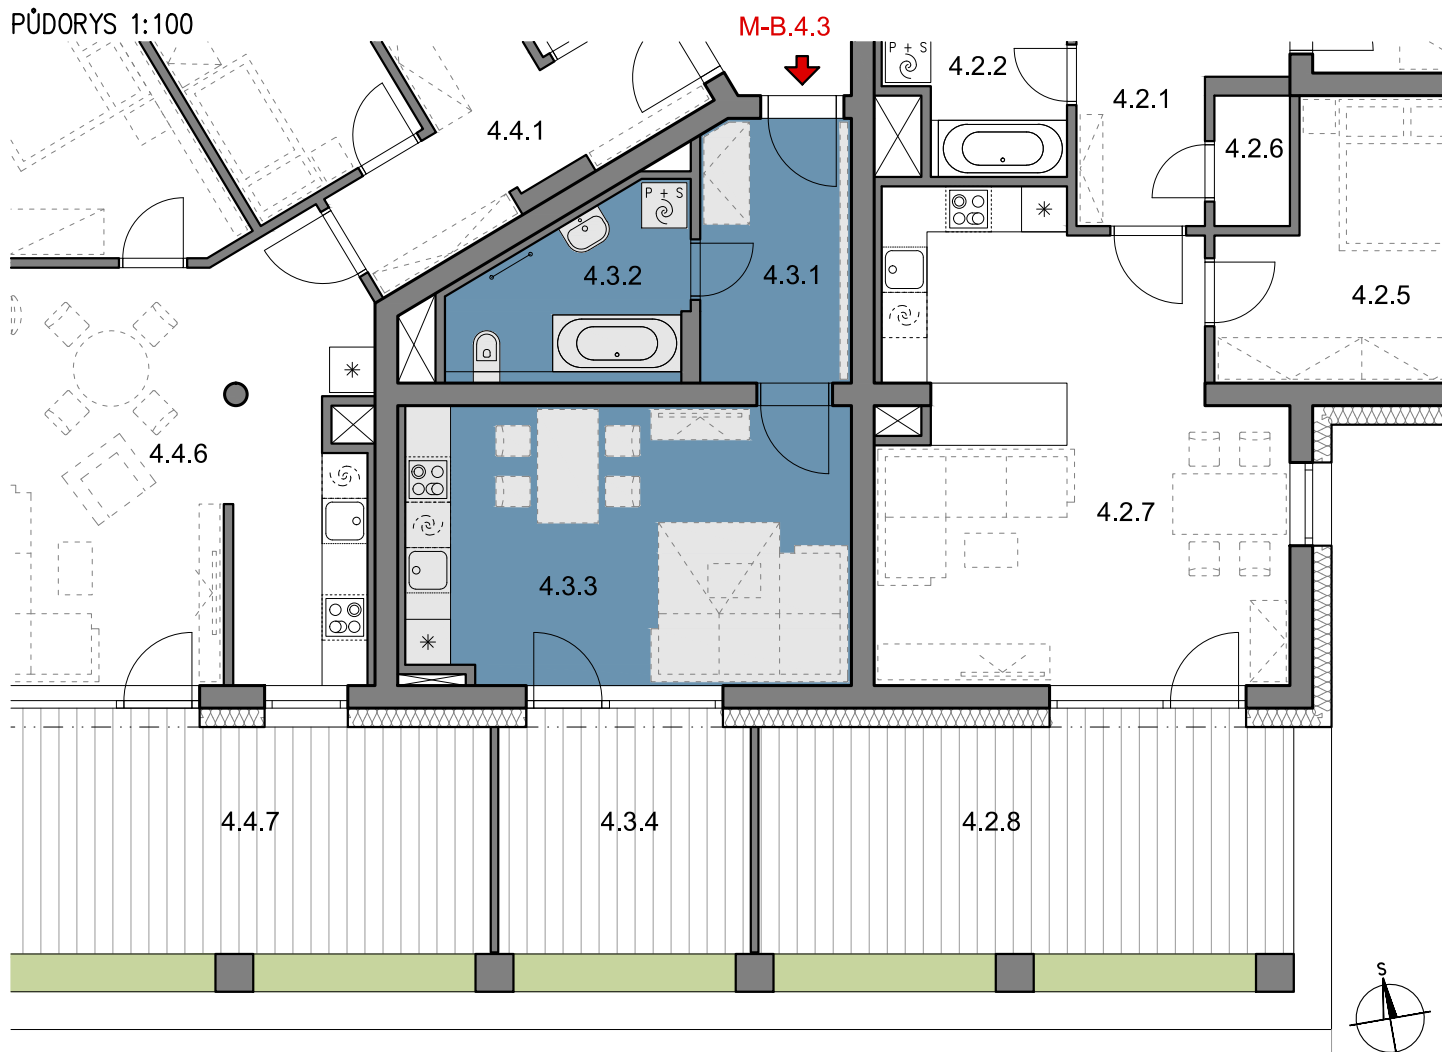

Pozn.: Schéma půdorysu představuje dispoziční řešení jednotky. Vybrazené vybavení má pouze ilustrační charakter.

Parkování a sklepní kóje jsou řešeny v rámci smlouvy.

* Celková plocha bytu je stanovena nařízením vlády č. 366/2013 Sb. tj. úhrn podlahových ploch mezi vnitřními plochami obvodových stěn včetně vnitřních příček.