


BYT 3+KK

VÝMĚRA MÍSTNOSTÍ

4.4.1	CHODBA	10.90 m ²
4.4.2	WC	2.60 m ²
4.4.3	KOUPELNA	7.60 m ²
4.4.4	POKOJ	13.80 m ²
4.4.5	LOŽNICE	14.50 m ²
4.4.6	OBYTNÝ PROSTOR	30.70 m ²
CELKOVÁ PLOCHA*		86,00 m²




SCHÉMATICKÝ PŮDORYS

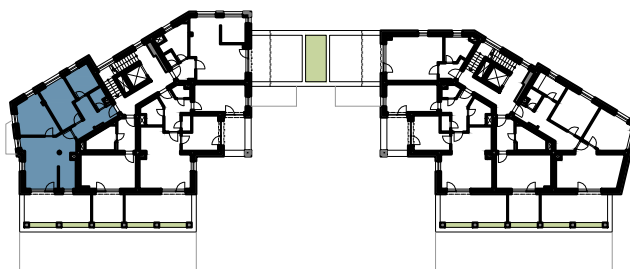

PŮDORYS 1:100

4.4.7	TERASA	21.20 m ²
CELKEM K PRODEJI		107,20 m²

SCHÉMATICKÝ ŘEZ

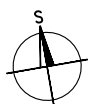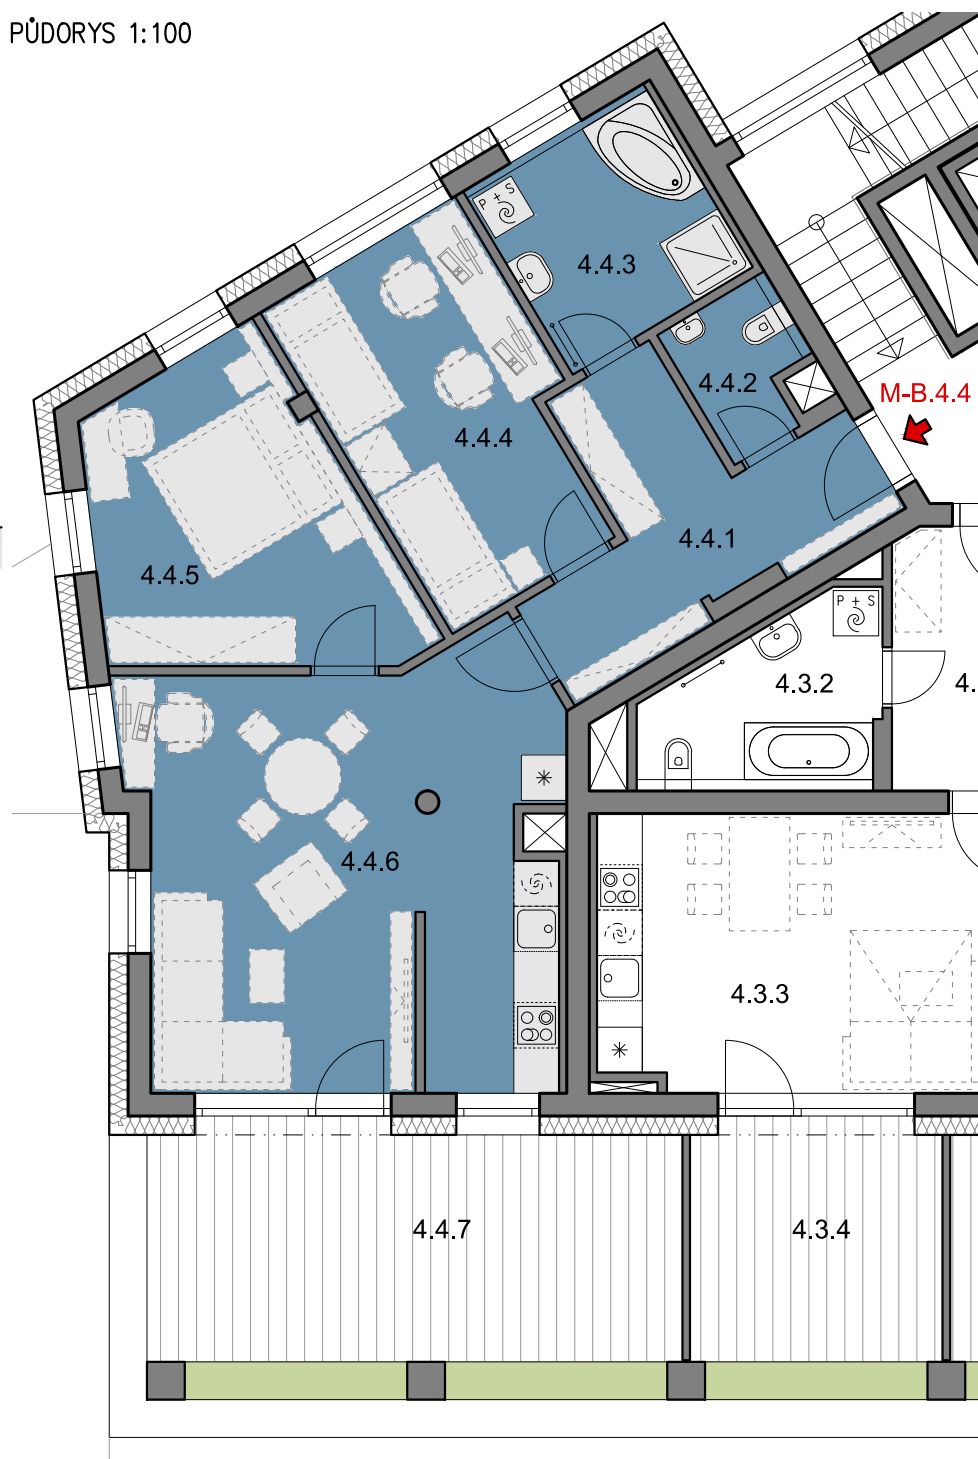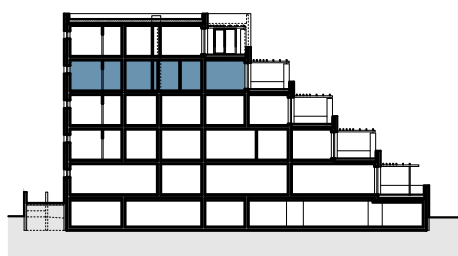

Pozn.: Schéma půdorysu představuje dispoziční řešení jednotky. Vyobrazené vybavení má pouze ilustrační charakter.

Parkování a sklepní kóje jsou řešeny v rámci smlouvy.

* Celková plocha bytu je stanovena nařízením vlády č. 366/2013 Sb. tj. úhrn podlahových ploch mezi vnitřními plochami obvodových stěn včetně vnitřních příček.