


BYT **1+KK**


VÝMĚRA MÍSTNOSTÍ

4.5.1	CHODBA	3.90 m ²
4.5.2	KOUPELNA	6.90 m ²
4.5.3	OBYTNÝ PROSTOR	27.70 m ²
CELKOVÁ PLOCHA*		41,10 m²
4.5.4	TERASA	26.50 m ²
CELKEM K PRODEJI		67,60 m²


SCHÉMATICKÝ ŘEZ

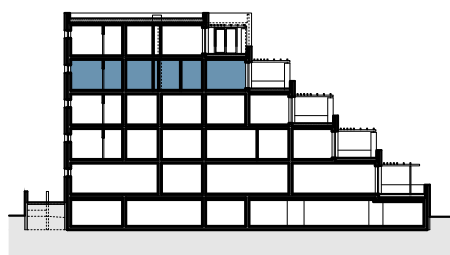

SCHÉMATICKÝ PŮDORYS

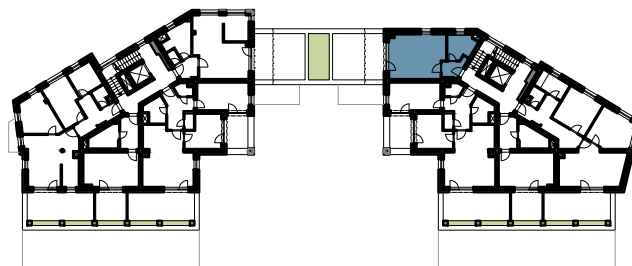

PŮDORYS 1:100

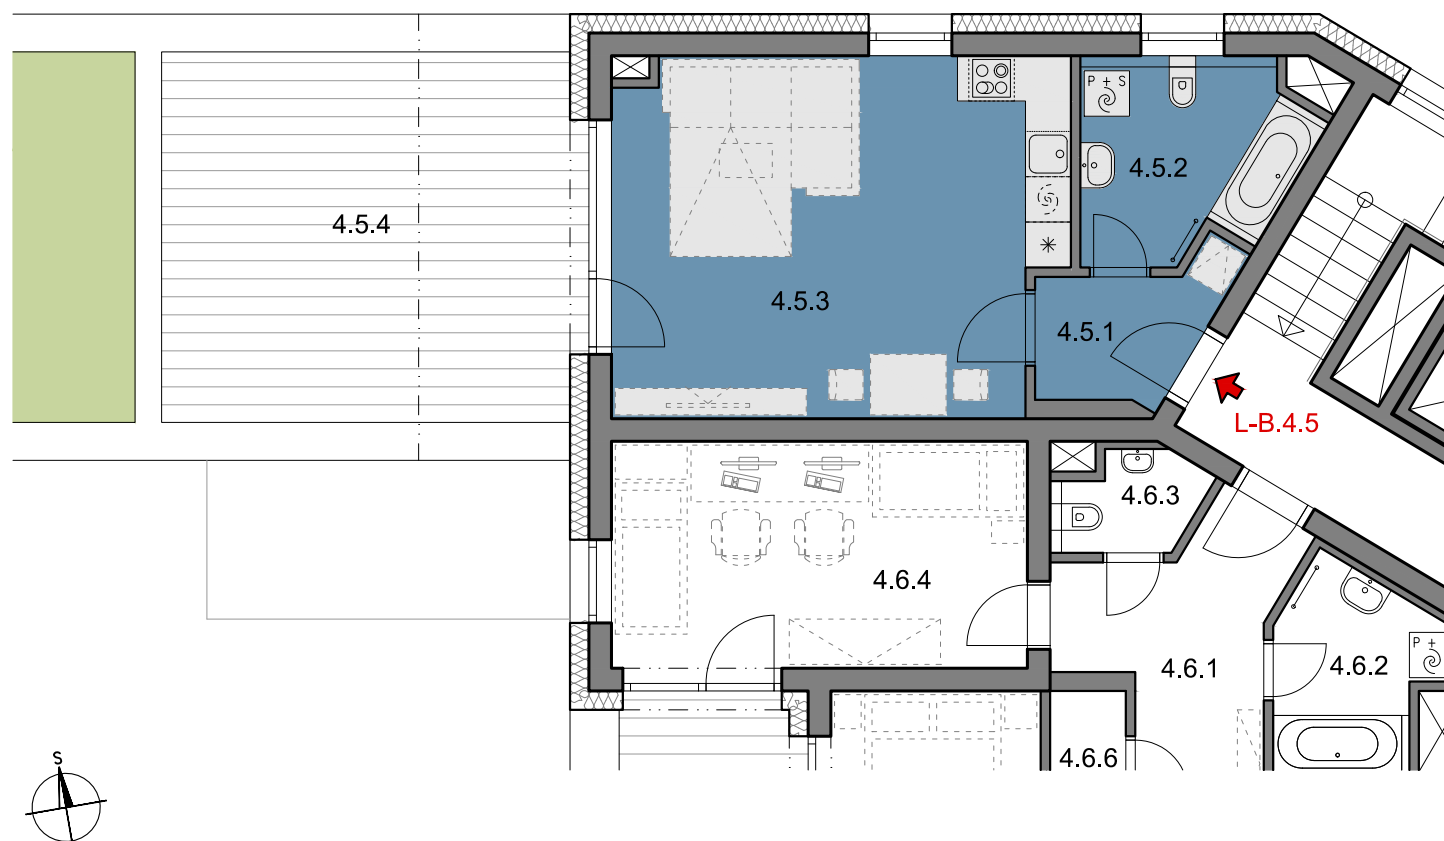

Pozn.: Schéma půdorysu představuje dispoziční řešení jednotky. Vyobrazené vybavení má pouze ilustrační charakter.

Parkování a sklepní kóje jsou řešeny v rámci smlouvy.

* Celková plocha bytu je stanovena nařízením vlády č. 366/2013 Sb. tj. úhrn podlahových ploch mezi vnitřními plochami obvodových stěn včetně vnitřních příček.