


BYT 1+KK

VÝMĚRA MÍSTNOSTÍ


5.1.1	CHODBA	4.50 m ²
5.1.2	KOMORA	1.50 m ²
5.1.3	KOUPELNA	8.10 m ²
5.1.4	OBYTNÝ PROSTOR	38.00 m ²
CELKOVÁ PLOCHA*		56,20 m²

5.1.5	BALKON	7.30 m ²
CELKEM K PRODEJI		63,50 m²


SCHÉMATICKÝ ŘEZ

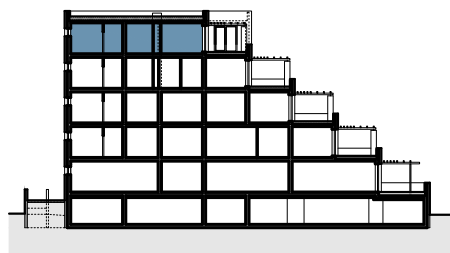

SCHÉMATICKÝ PŮDORYS

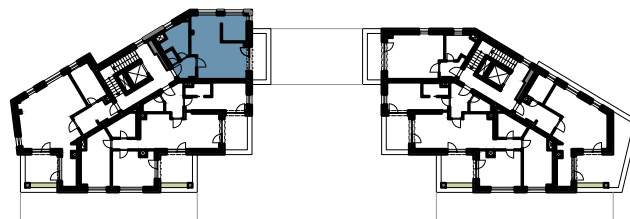

PŮDORYS 1:100

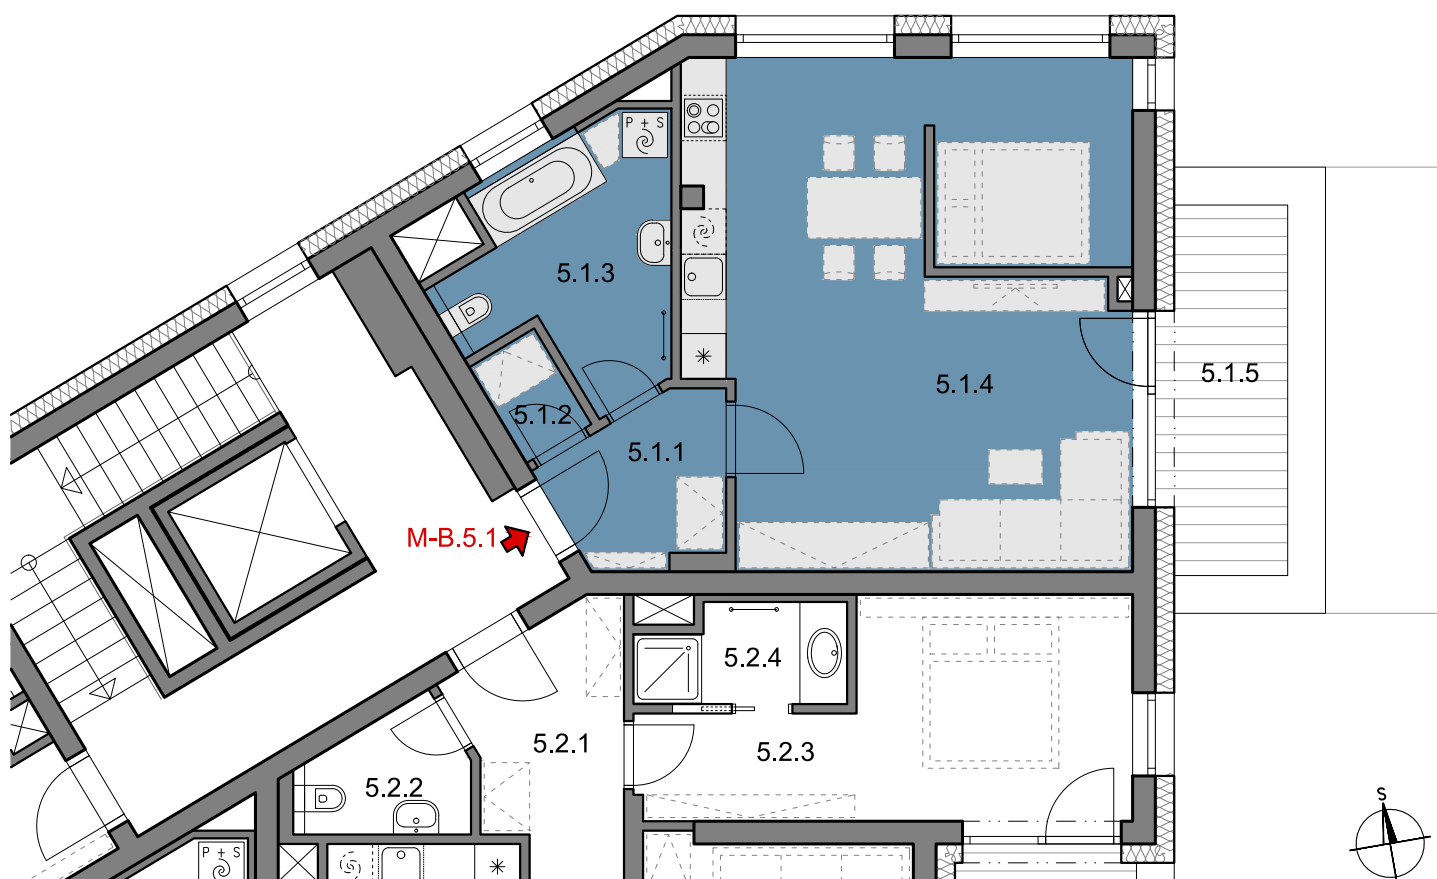

Pozn.: Schéma půdorysu představuje dispoziční řešení jednotky. Vybrazené vybavení má pouze ilustrační charakter.

Parkování a sklepní kóje jsou řešeny v rámci smlouvy.

* Celková plocha bytu je stanovena nařízením vlády č. 366/2013 Sb. tj. úhrn podlahových ploch mezi vnitřními plochami obvodových stěn včetně vnitřních příček.