


### BYT 1+KK


#### VÝMĚRA MÍSTNOSTÍ

5.4.1	CHODBA	3.90 m <sup>2</sup>
5.4.2	KOUPELNA	6.90 m <sup>2</sup>
5.4.3	OBYTNÝ PROSTOR	27.70 m <sup>2</sup>
<b>CELKOVÁ PLOCHA*</b>		<b>41,10 m<sup>2</sup></b>
5.4.4	BALKON	7.40 m <sup>2</sup>
<b>CELKEM K PRODEJI</b>		<b>48,50 m<sup>2</sup></b>



#### SCHÉMATICKÝ ŘEZ

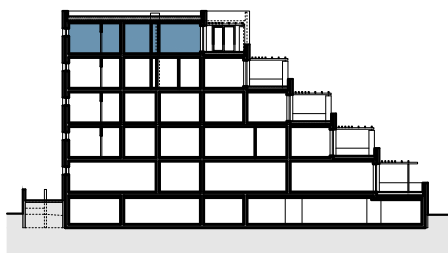

#### SCHÉMATICKÝ PŮDORYS

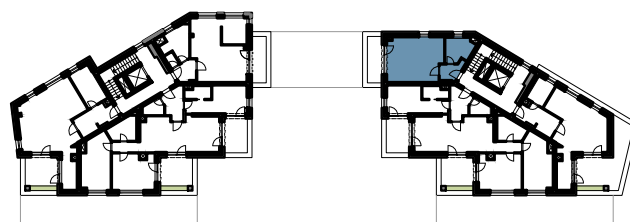

#### PŮDORYS 1:100

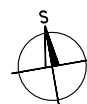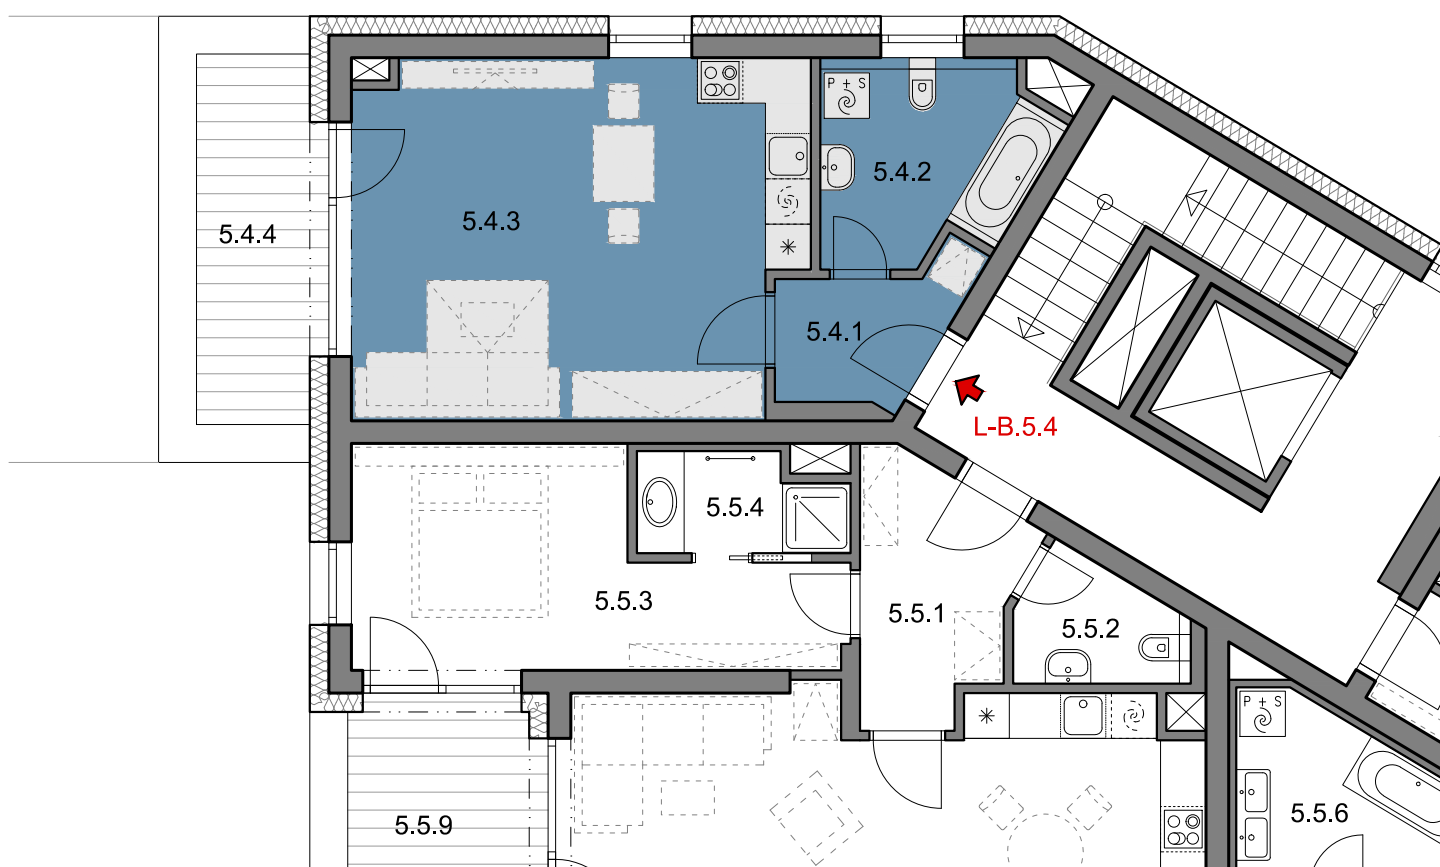

Pozn.: Schéma půdorysu představuje dispoziční řešení jednotky. Vyobrazené vybavení má pouze ilustrační charakter.

Parkování a sklepní kóje jsou řešeny v rámci smlouvy.

\* Celková plocha bytu je stanovena nařízením vlády č. 366/2013 Sb. tj. úhrn podlahových ploch mezi vnitřními plochami obvodových stěn včetně vnitřních příček.